


Zał. nr 1

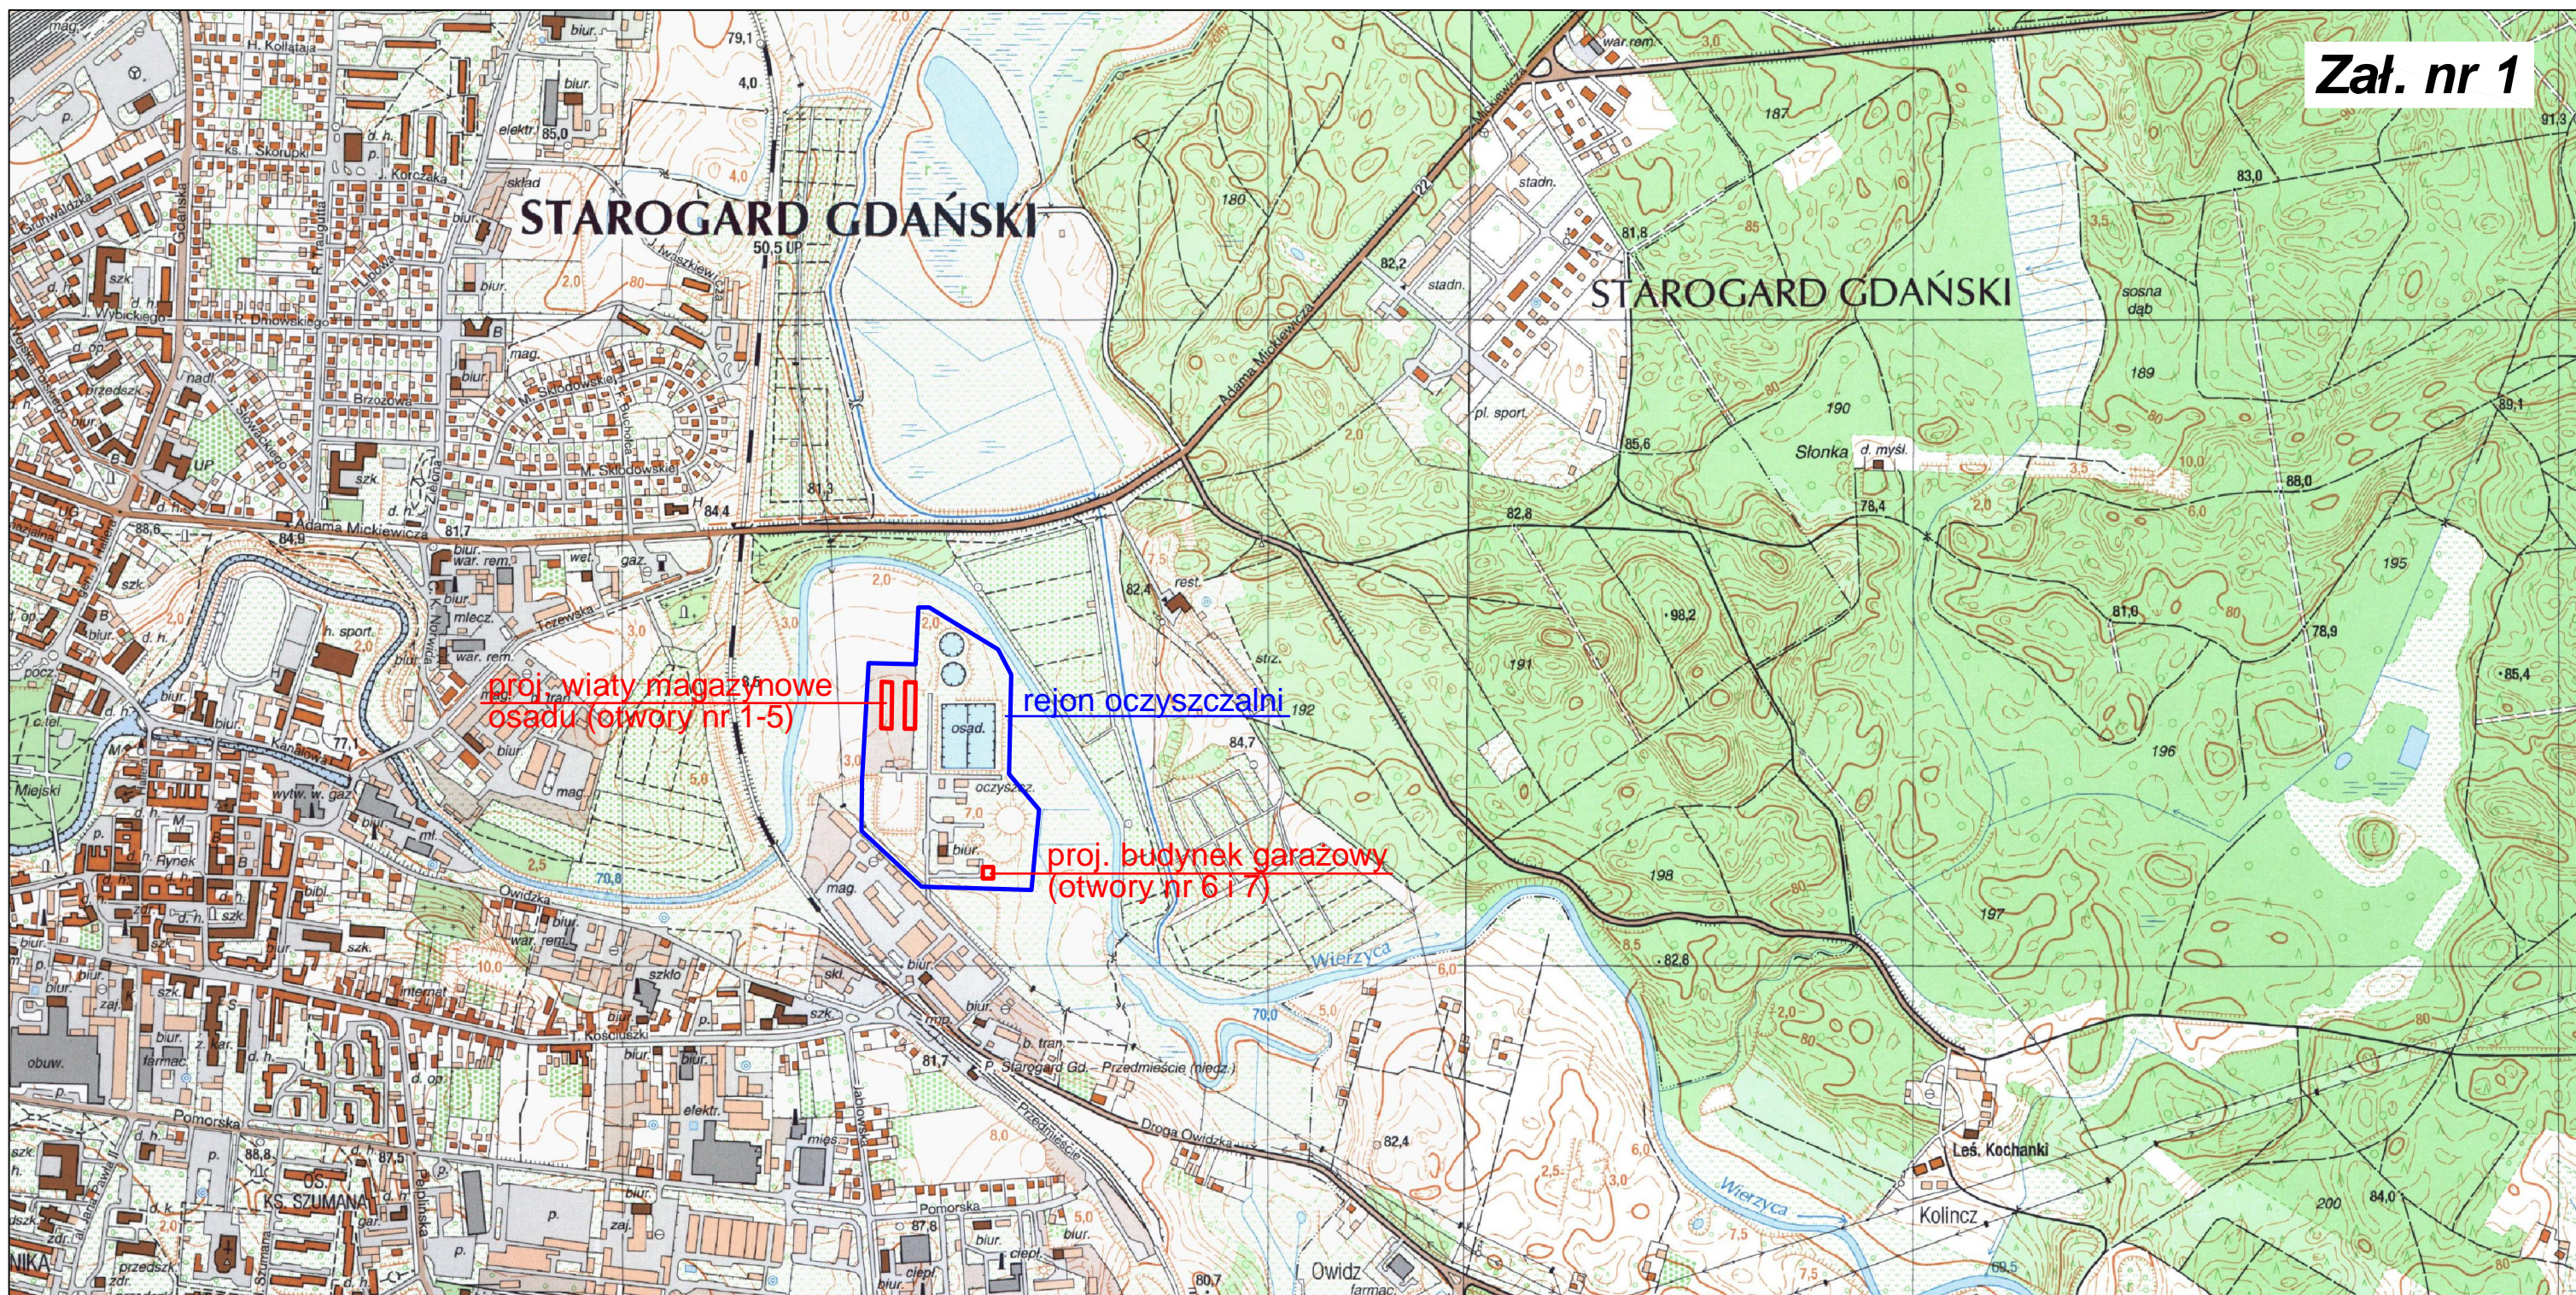

ZPH "GEOLOG" mgr B. Plichta
75-361 Koszalin, ul. Dmowskiego 27, tel./fax 345-20-02
e-mail: geolog@wp.pl

MAPA ORIENTACYJNA
SKALA 1:10000

Obiekt	Opracował	Data	Podpis
STAROGARD GDAŃSKI modernizacja oczyszczalni ścieków	<i>mgr Bolesław Plichta</i> upr. CUG 070772	12.2016	