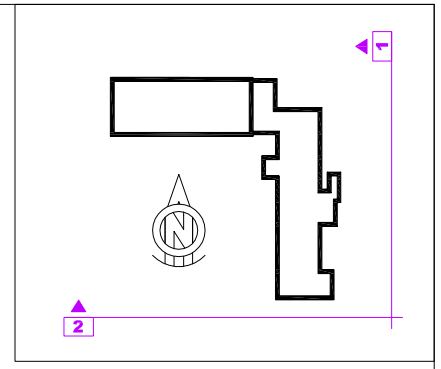

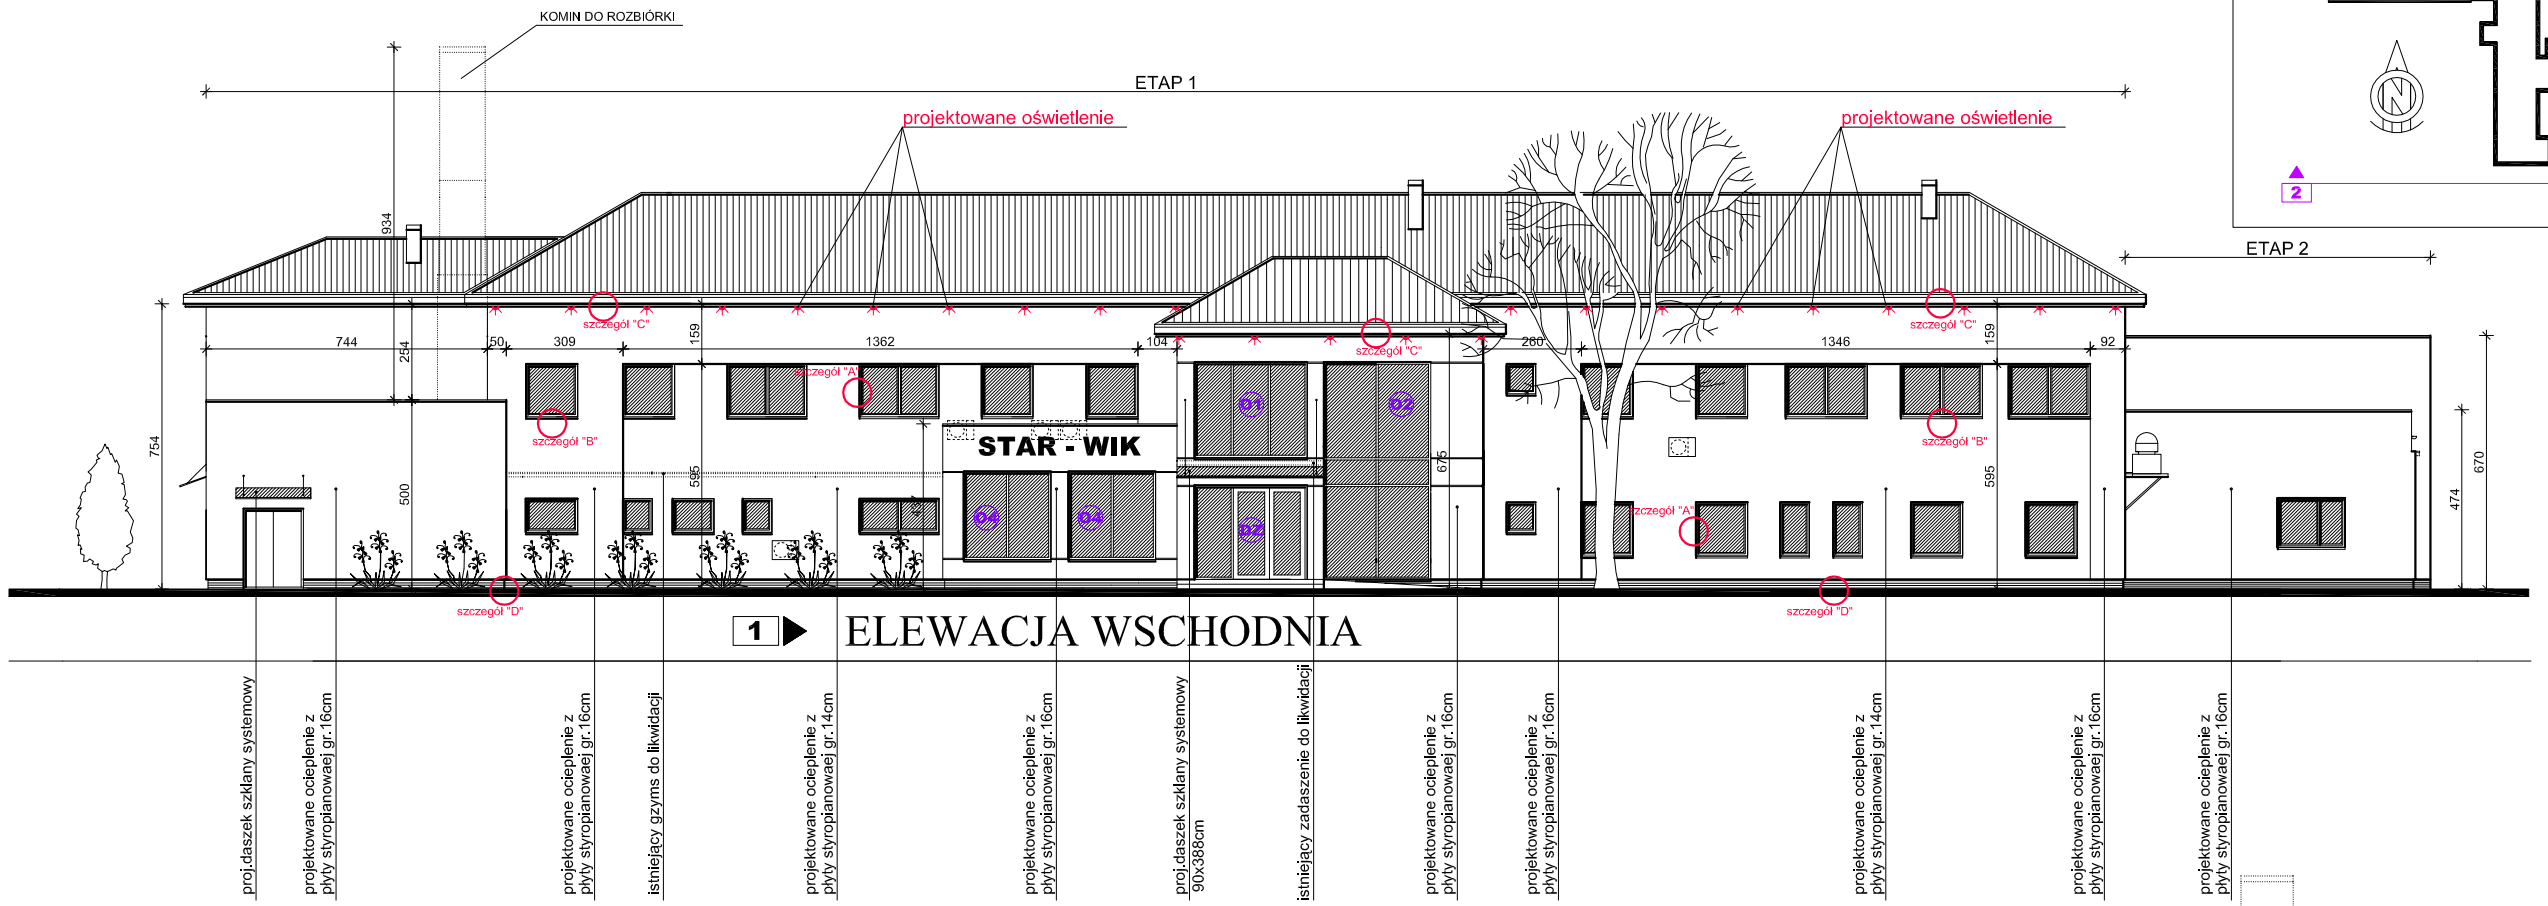

1 ELEWACJA WSCHODNIA

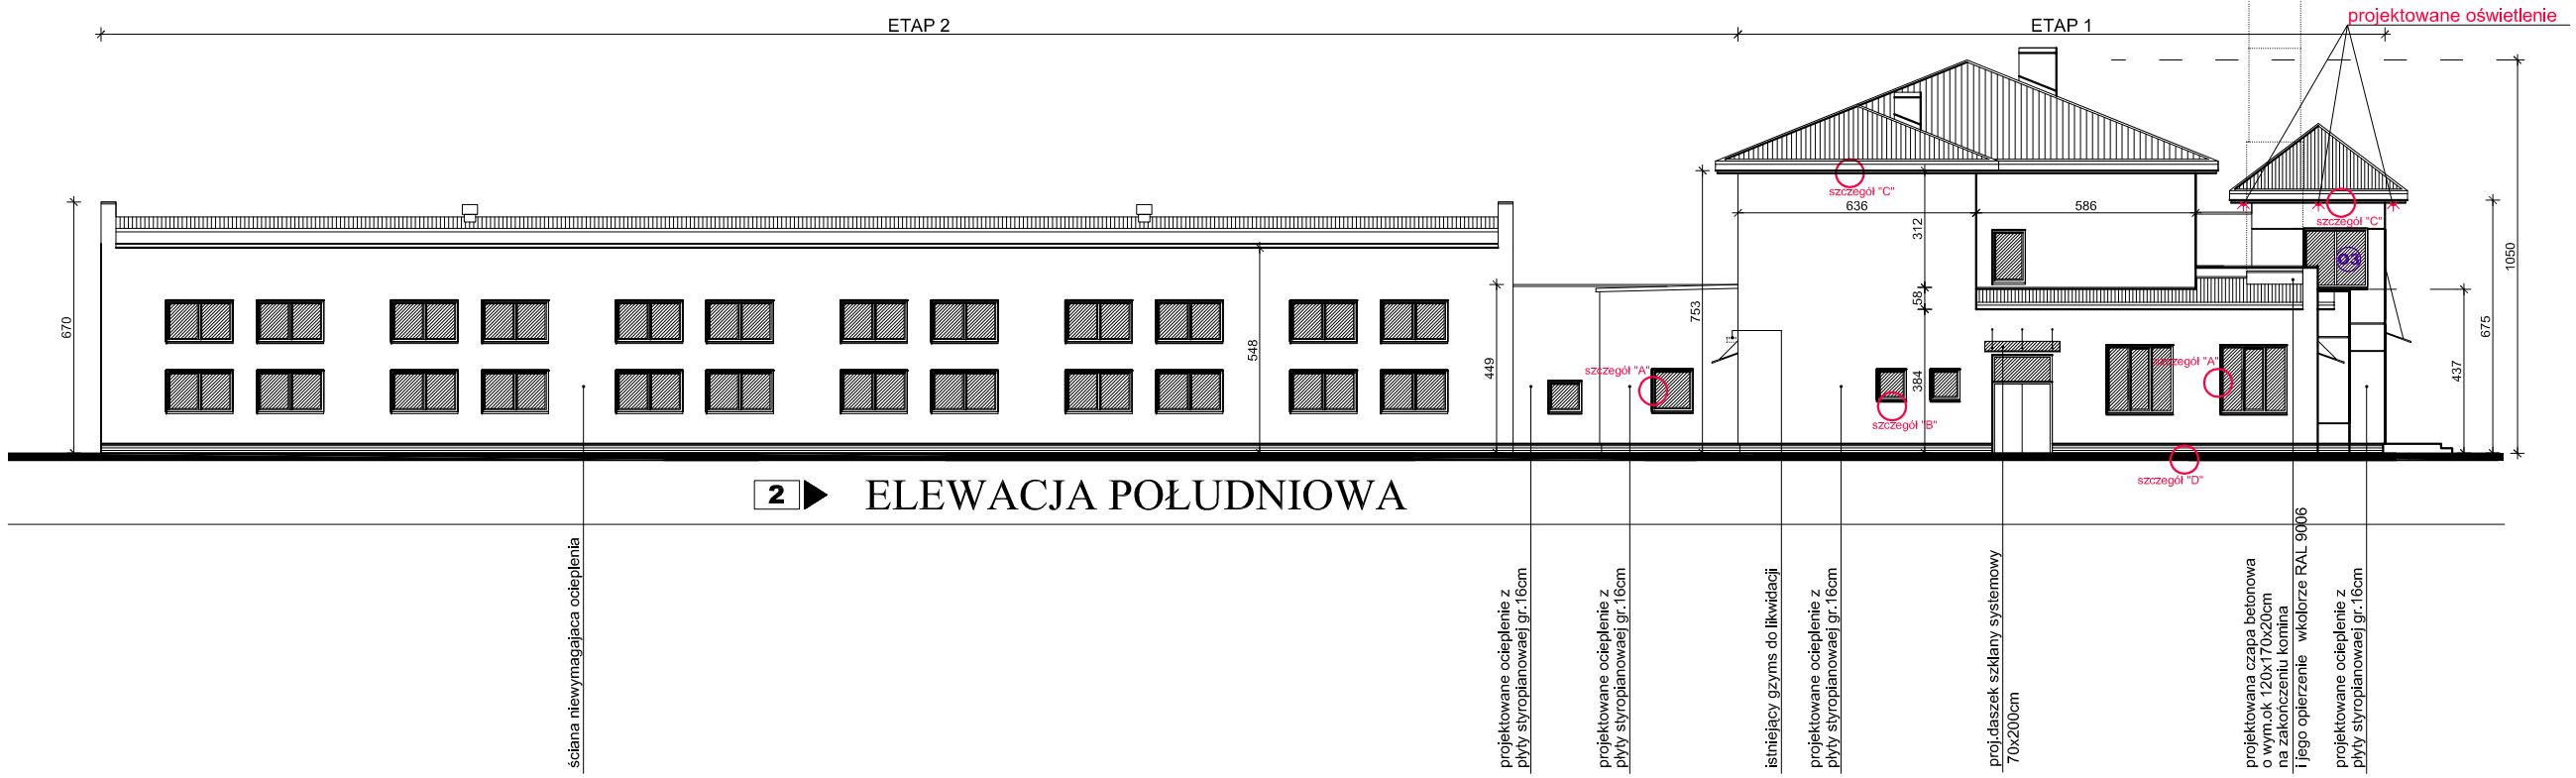

2 ELEWACJA POŁUDNIOWA

PRACOWNIA ARCHITEKTONICZNA S.C.			SKALA:
ELEWACJE 1 i 2			**1:200**
OBIEKT:	TERMOMODERNIZACJA BUDYNKU USŁUGOWEGO		
LOKALIZACJA:	Starogard Gdański, działka nr 14/1, obręb 30		
PROJEKTANT:	IMIE I NAZWISKO	NR UPR.	PODPIS:
	mgr inż.arch.Anita Rogowska	158/Gd/01	
BRANZA: ARCH.	FAZA: PROJ. BUD.	DATA: maj 2018r.	NR RYSUNKU **2A**