


1 ► ELEWACJA WSCHODNIA - KOLORYSTYKA

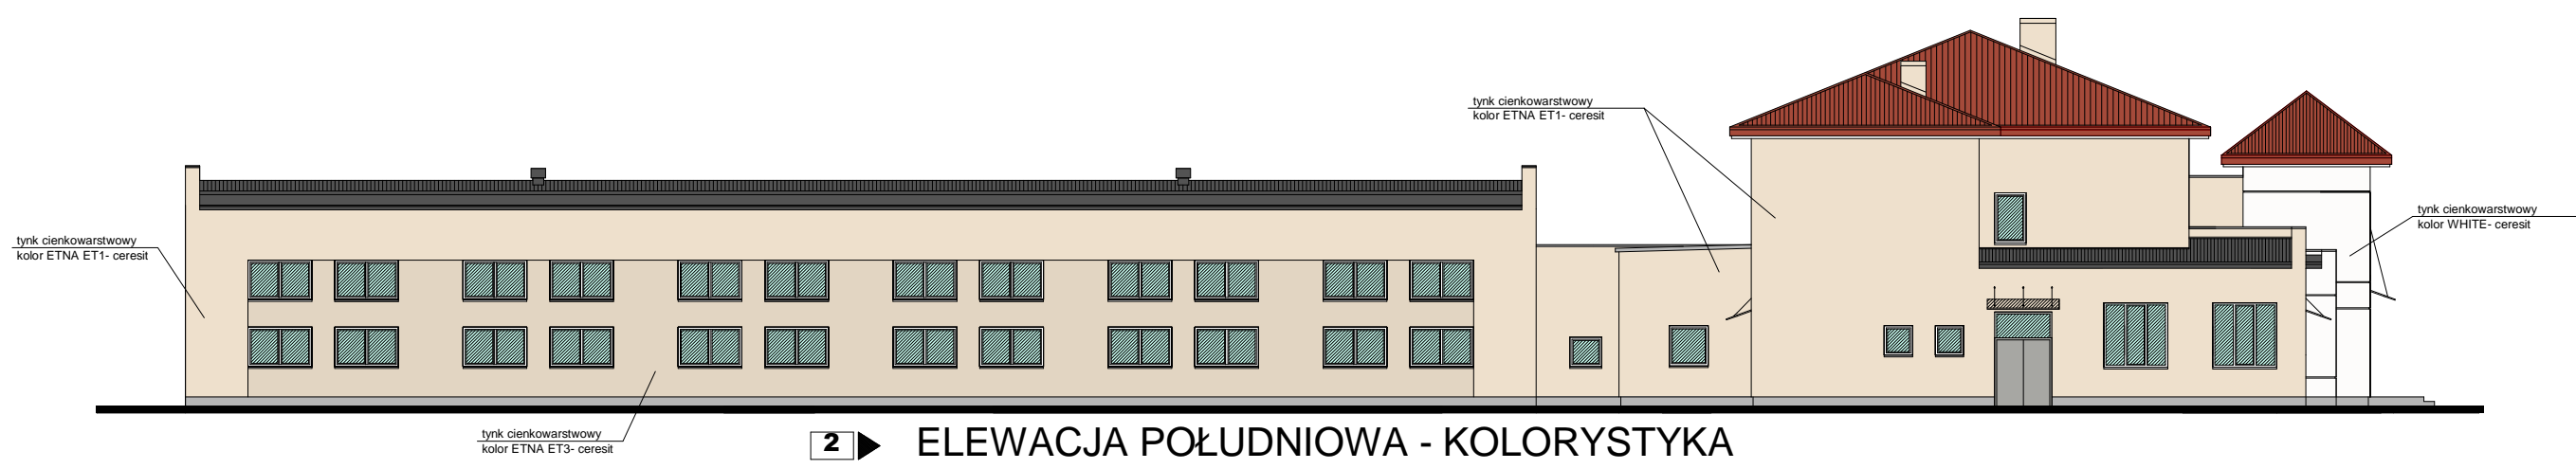

2 ► ELEWACJA POŁUDNIOWA - KOLORYSTYKA

Kolorystka elewacji wg palety barw CERESIT
Wszystkie elementy stalowe w kolorze RAI 9006
Projektowana stolarka w kolorze RAL 7030

PRACOWNIA ARCHITEKTONICZNA S.C.			SKALA:
ELEWACJE 1 i 2 - KOLORYSTYKA			1:200
OBIEKT:	TERMOMODERNIZACJA BUDYNKU USŁUGOWEGO		
LOKALIZACJA:	Starogard Gdański, działka nr 14/1, obręb 30		
PROJEKTANT:	IMIE I NAZWISKO	NR UPR.	PODPIS:
	mgr inż.arch.Anita Rogowska	158/Gd/01	
BRANZA:	FAZA:	DATA:	NR RYSUNKU
ARCH.	PROJ. BUD.	maj 2018r.	K1