


**ELEWACJA PÓŁNOCNA - KOLORYSTYKA**

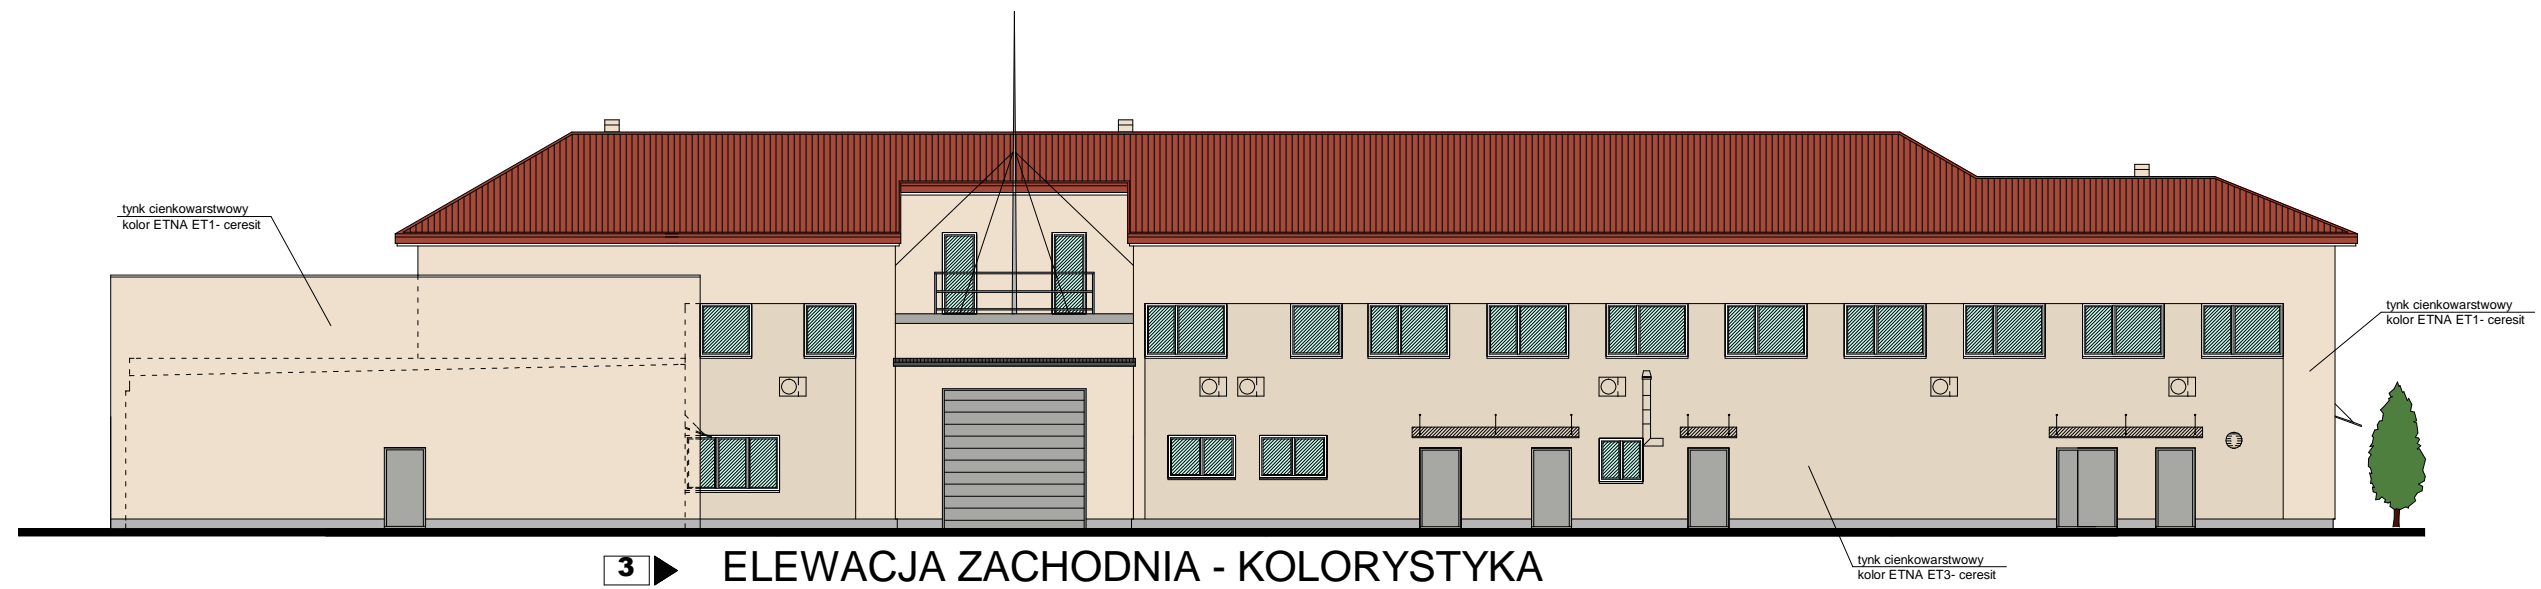

**ELEWACJA ZACHODNIA - KOLORYSTYKA**

**Kolorystka elewacji wg palety barw CERESIT**  
**Wszystkie elementy stalowe w kolorze RAI 9006**  
**Projektowana stolarka w kolorze RAL 7030**

PRACOWNIA ARCHITEKTONICZNA S.C.			SKALA:
<b>ELEWACJE 3 i 4 - KOLORYSTYKA</b>			<b>1:200</b>
OBIEKT:	TERMOMODERNIZACJA BUDYNKU USŁUGOWEGO		
LOKALIZACJA:	Starogard Gdański, działka nr 14/1, obręb 30		
PROJEKTANT:	IMIE I NAZWISKO	NR UPR.	PODPIS:
	mgr inż.arch.Anita Rogowska	158/Gd/01	
BRANZA:	FAZA:	DATA:	NR RYSUNKU
ARCH.	PROJ. BUD.	maj 2018r.	<b>K2</b>