

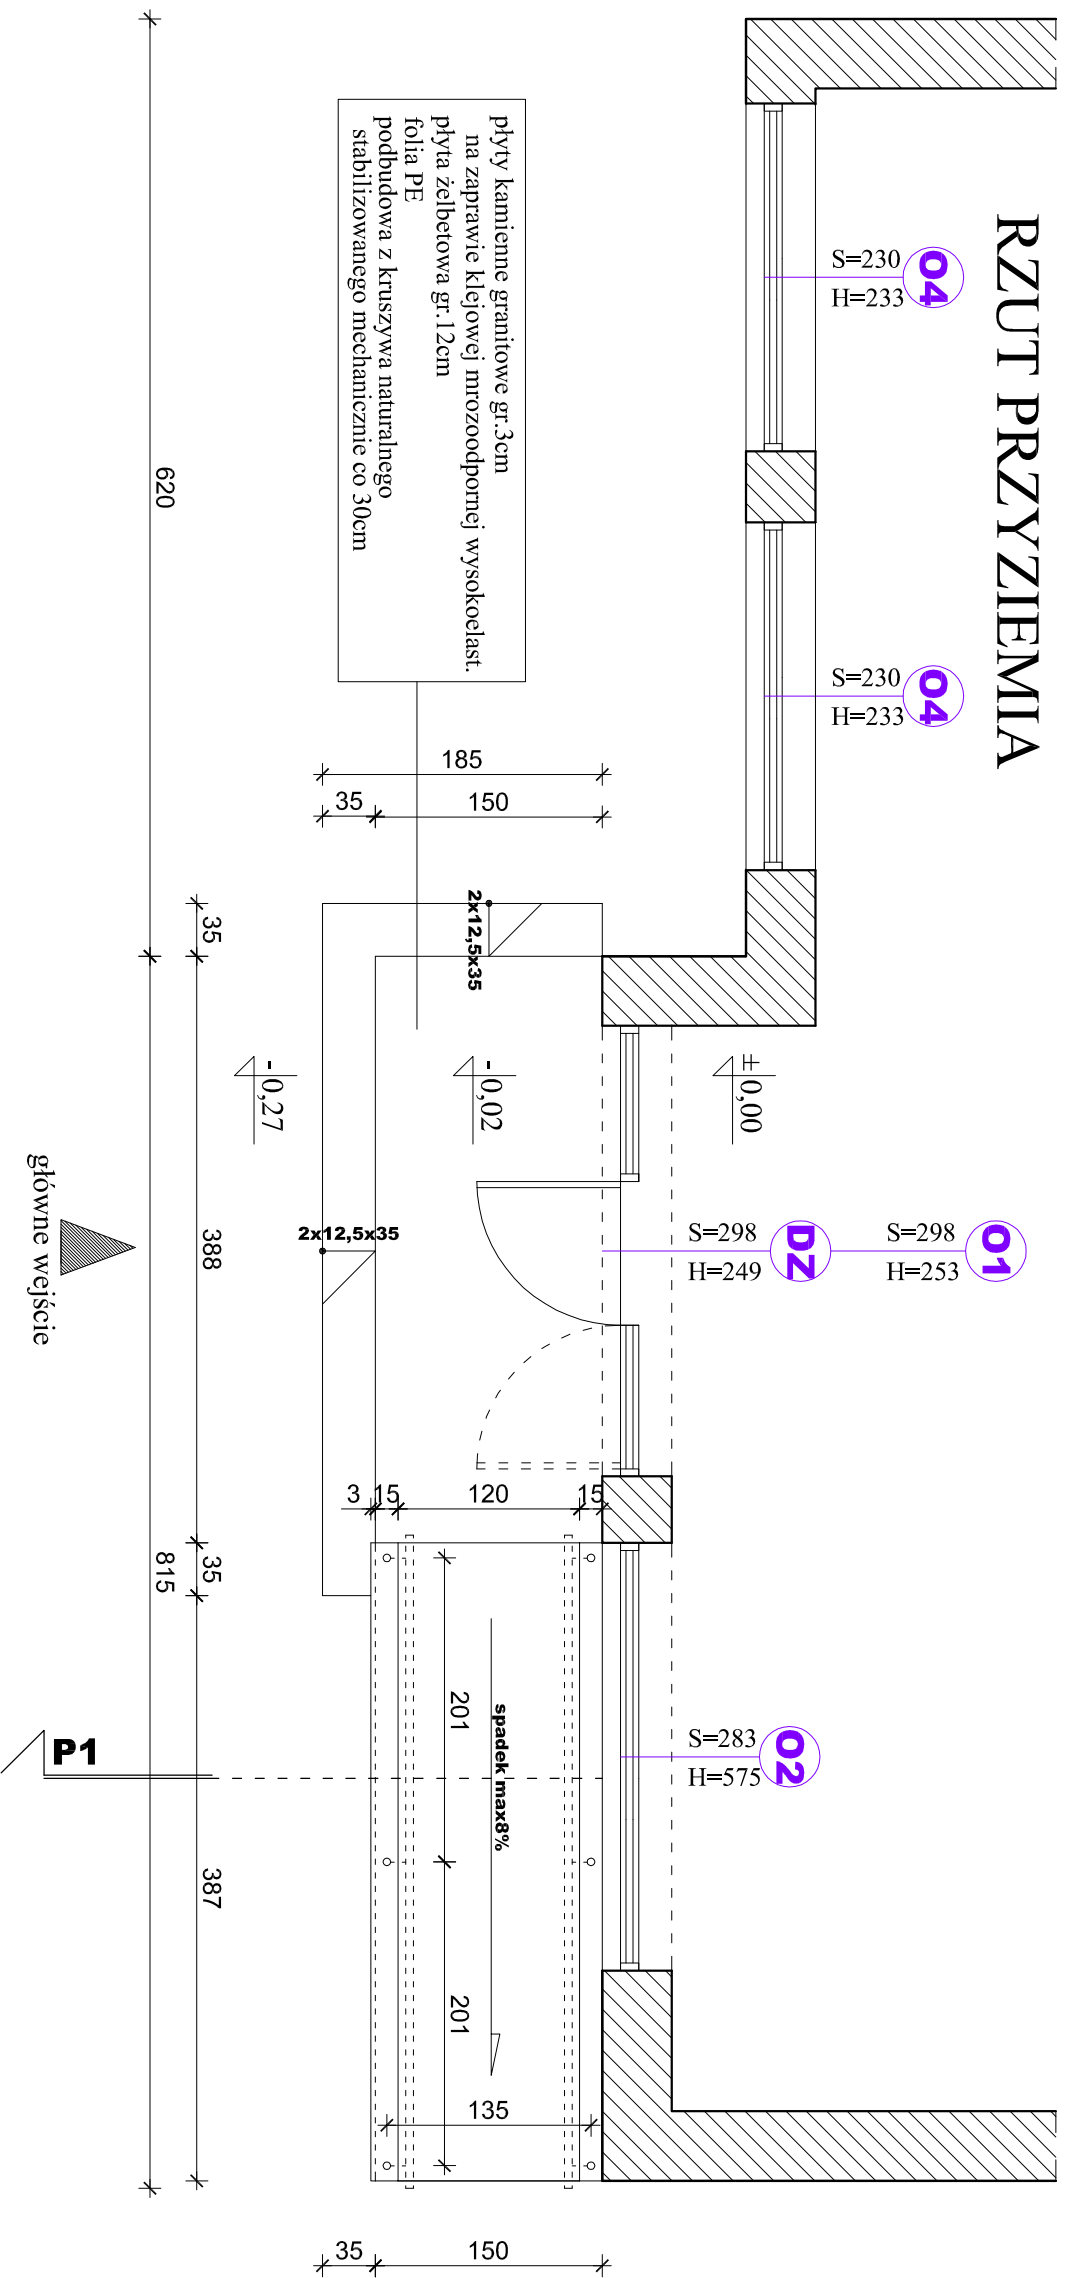


RZUT PRZYZIEMIA

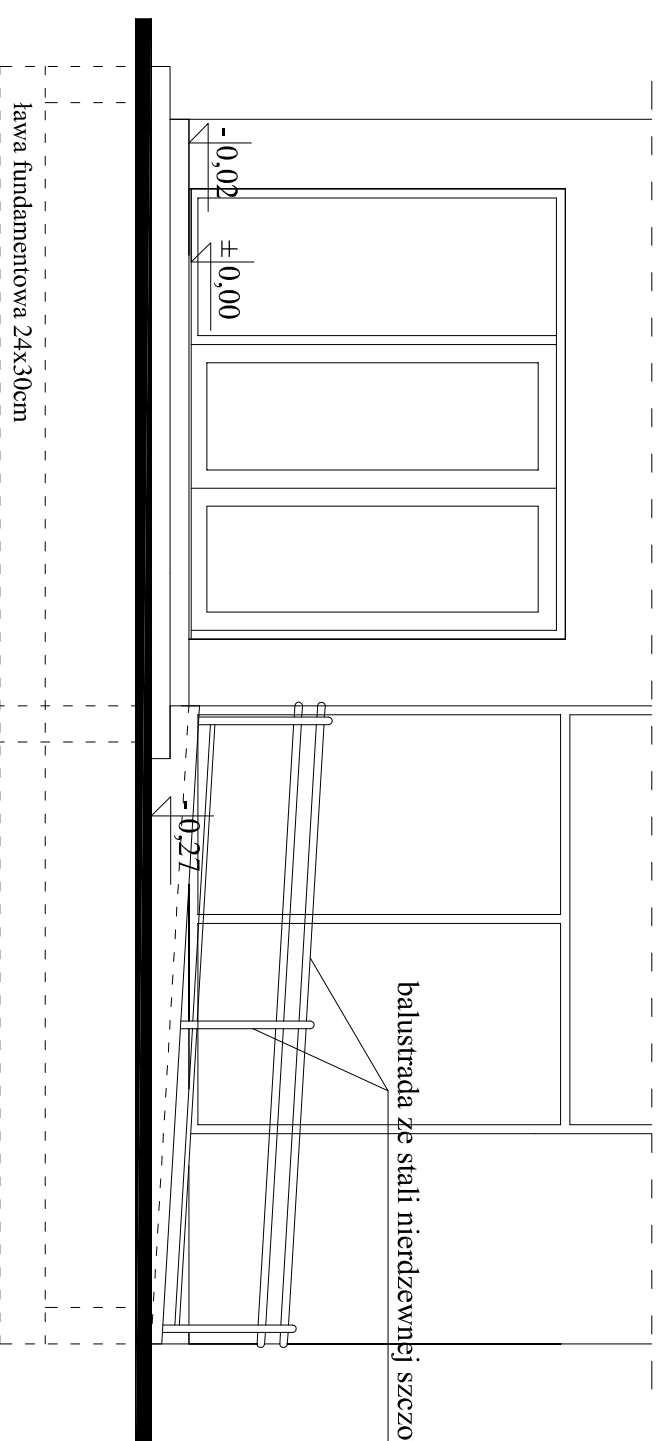

PRZEKRÓJ P1

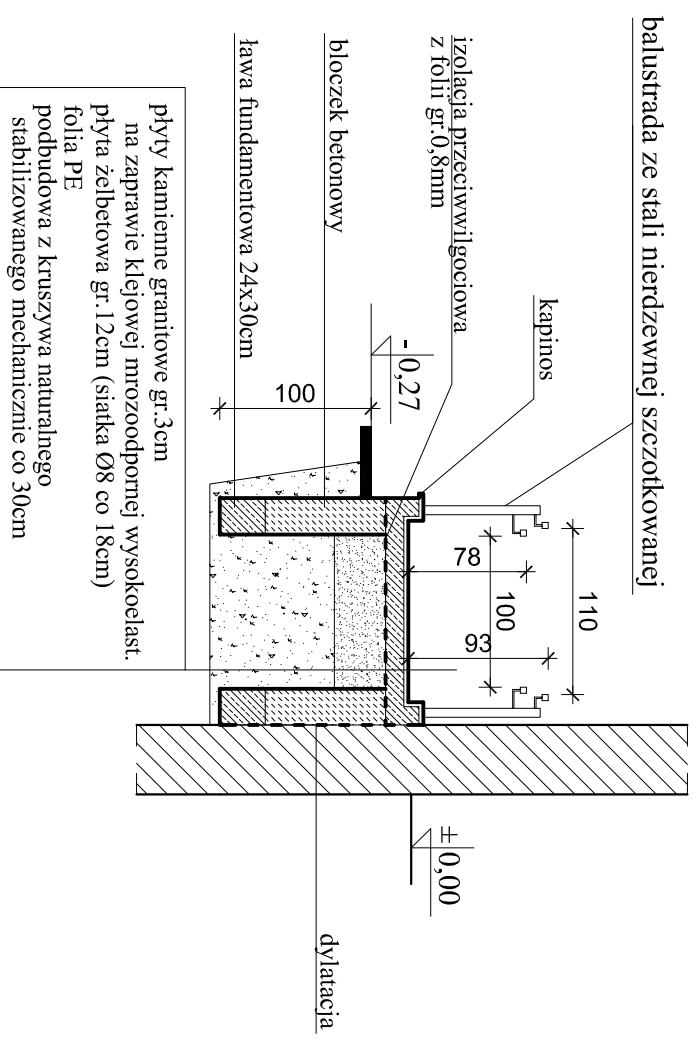

WIDOK

PRACOWNIA ARCHITEKTONICZNA S.C.		SKALA:
SCHEMAT POCHYLNI		1:50
OBIEKT:	TERMOMODERNIZACJA BUDYNKU USŁUGOWEGO	
LOKALIZACJA:	Stanogard Gdański, działka nr 14/1, obręb 30	
PROJEKTANT:	MIE I WAZWISKO	PODPIS:
BRANŻA: ARCH.	mgr inż. arch. Ania Rogowska	158/Gd/01
FAZA: PROJ. BUD.	DATA: maj 2018r.	
		NR RYSUNKU