
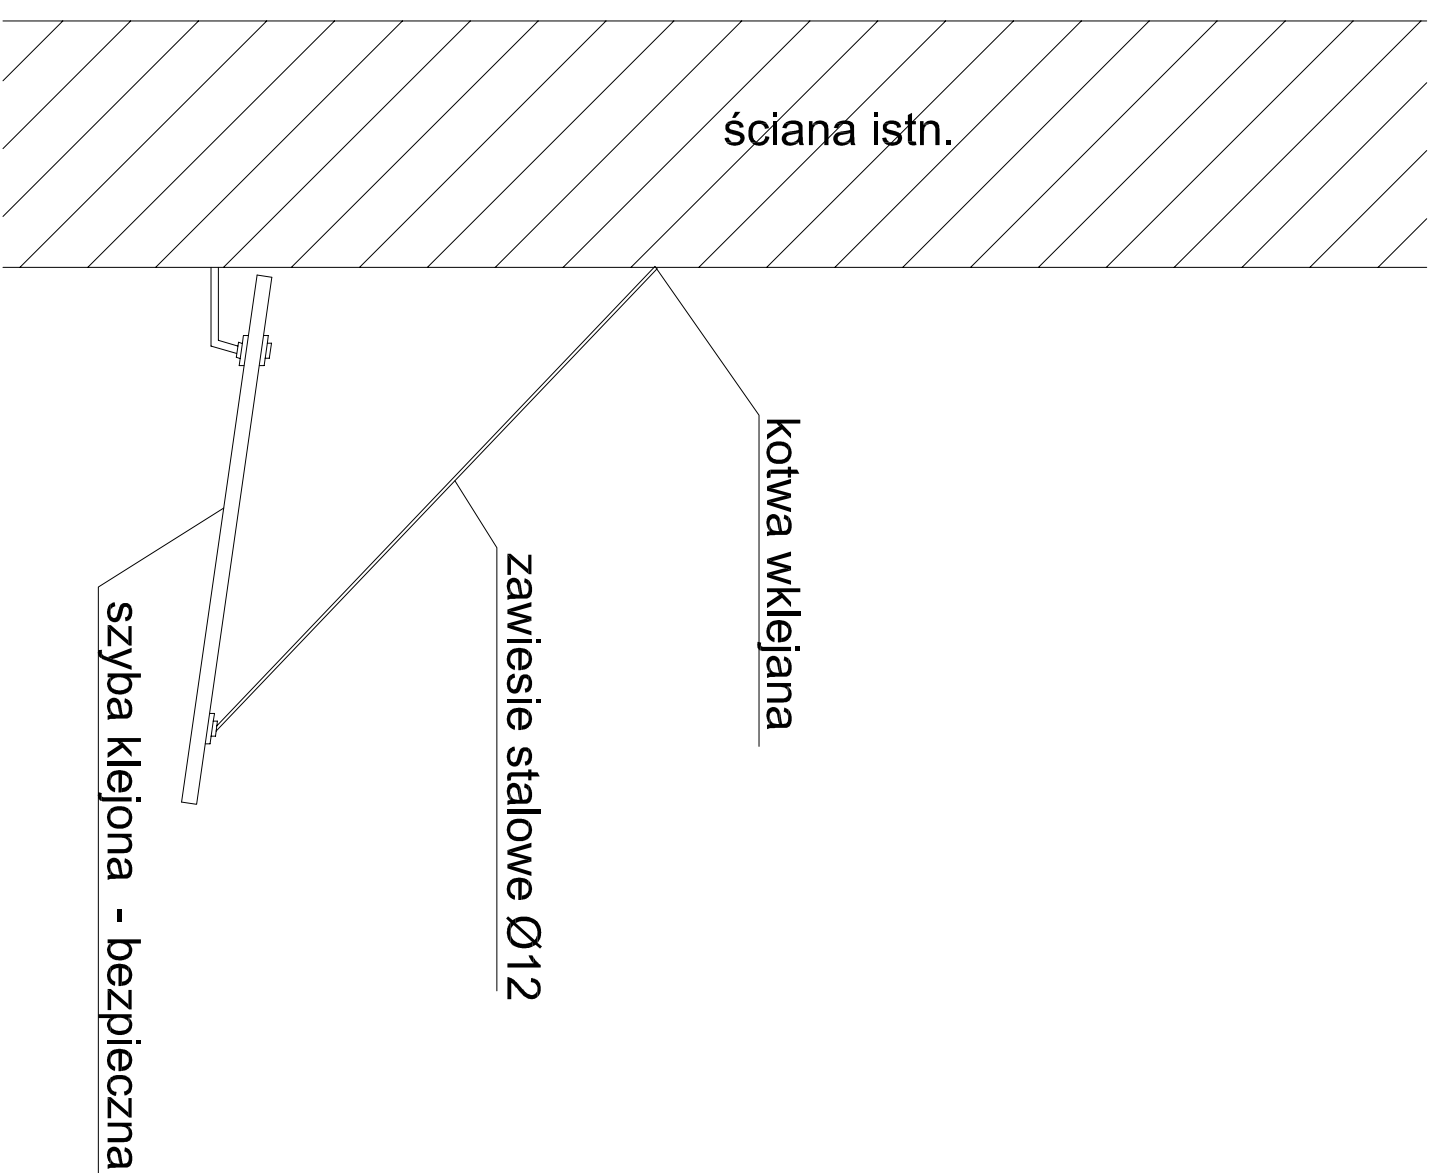


SCHEMAT ZADASZENIA SZKLANEGO

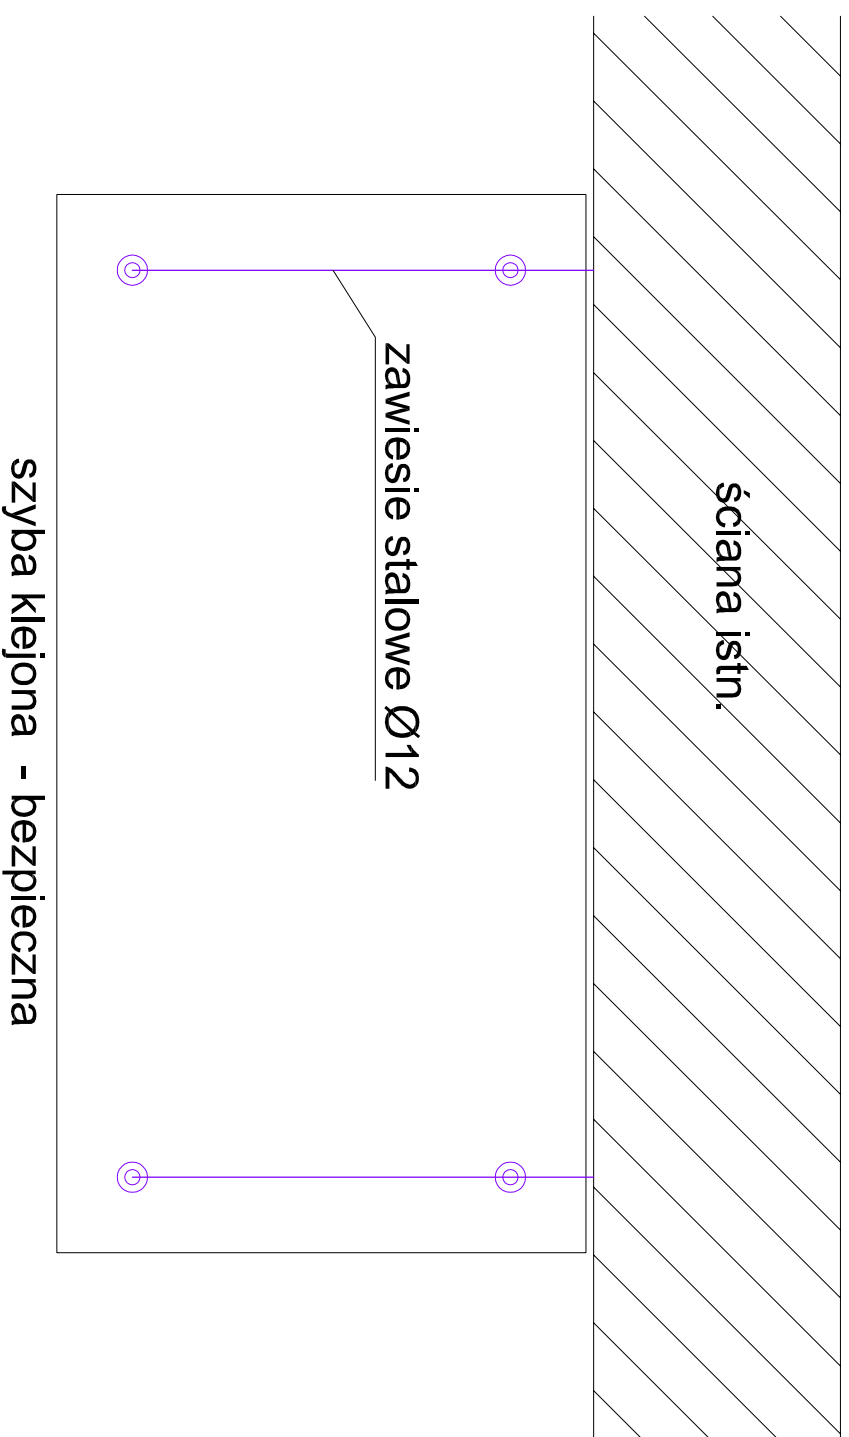

PRACOWNIA ARCHYTEKTONICZNA S.C.	SKALA:
SCHEMAT ZADASZENIA	1:10
OBIEKT: TERMO-MODERNIZACJA BUDYNKU USŁUGOWEGO	
LOKALIZACJA: Starogard Gdański, działka nr 14/1, obręb 30	
PROJEKTANT: IMIE I NAZWISKO	NR UPR: PODPS:
mgr inż. arch. Ania Rogowska	158/Gd/01
BRANŻA: FAZA: PROJ. BUD.	DATA: maj 2018r.
ARCH.	NR RYSUNKU: 11A