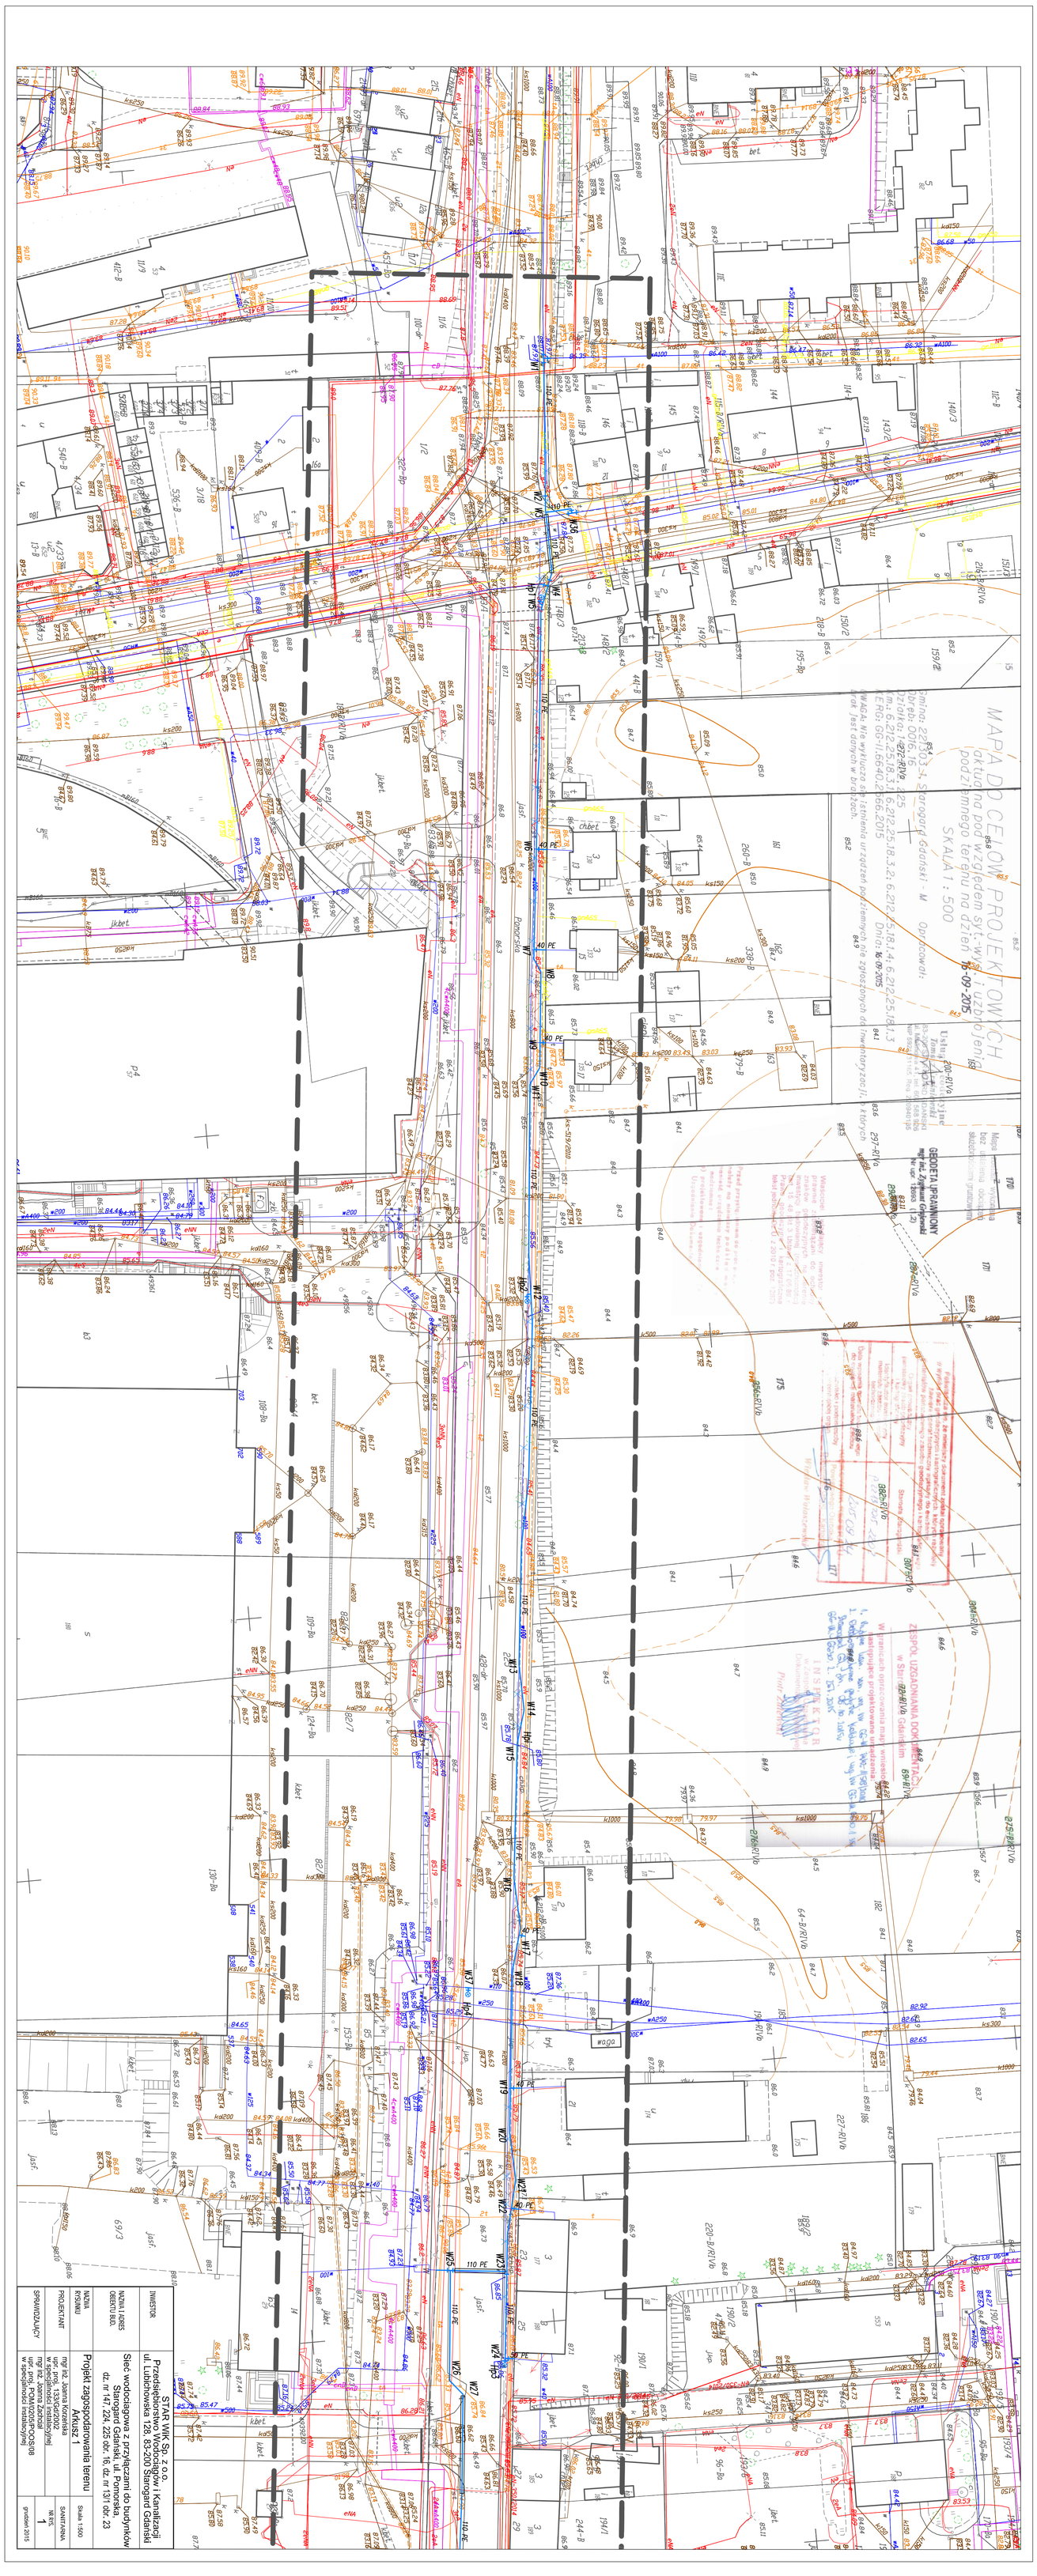
MAPA DO CELÓW PROJEKTOWYCH
aktualna pod względem syt.-wys. i uzbrojenia podziemnego terenu na dzień 16-09-2015
SKALA 1 : 500
Opracował:
Dnia: 16-09-2015
GEODETA UPRAWNIONY
mgr inż. Zygmunt Grajewski
Nr upr. 1355 (1.2)
GEODEZJA
Usługi geodezyjne
Tomasz Grajewski
ul. Lubichowska 128, 83-200 Starogard Gdański
NIP 592-115-11-65 Regon 190401195
STAR Wik Sp. z o.o.
ul. Lubichowska 128, 83-200 Starogard Gdański
Przedsiębiorstwo Wodociągów i Kanalizacji
Sieć wodociągowa z przyłączami do budynków
Starogard Gdański, ul. Pomorska,
dz. nr 147, 224, 225 obr. 16, dz. nr 1371 obr. 23
Projekt zagospodarowania terenu
Arkusz 1
Skala 1:500
SANITARNA
INWESTOR
NAZWA I ADRES OBIEKTU BUD.
NAZWA RYSUNKU
PROJEKTANT
mgr inż. Joanna Korzeńska
upr. proj. 133/Gd/2002
w specjalności instalacyjnej
mgr inż. Paweł Kamiński
upr. proj. POM/0205/PWOS/08
w specjalności instalacyjnej
SPRAWDZAJĄCY
Nr rys.
1
grudzień 2015