
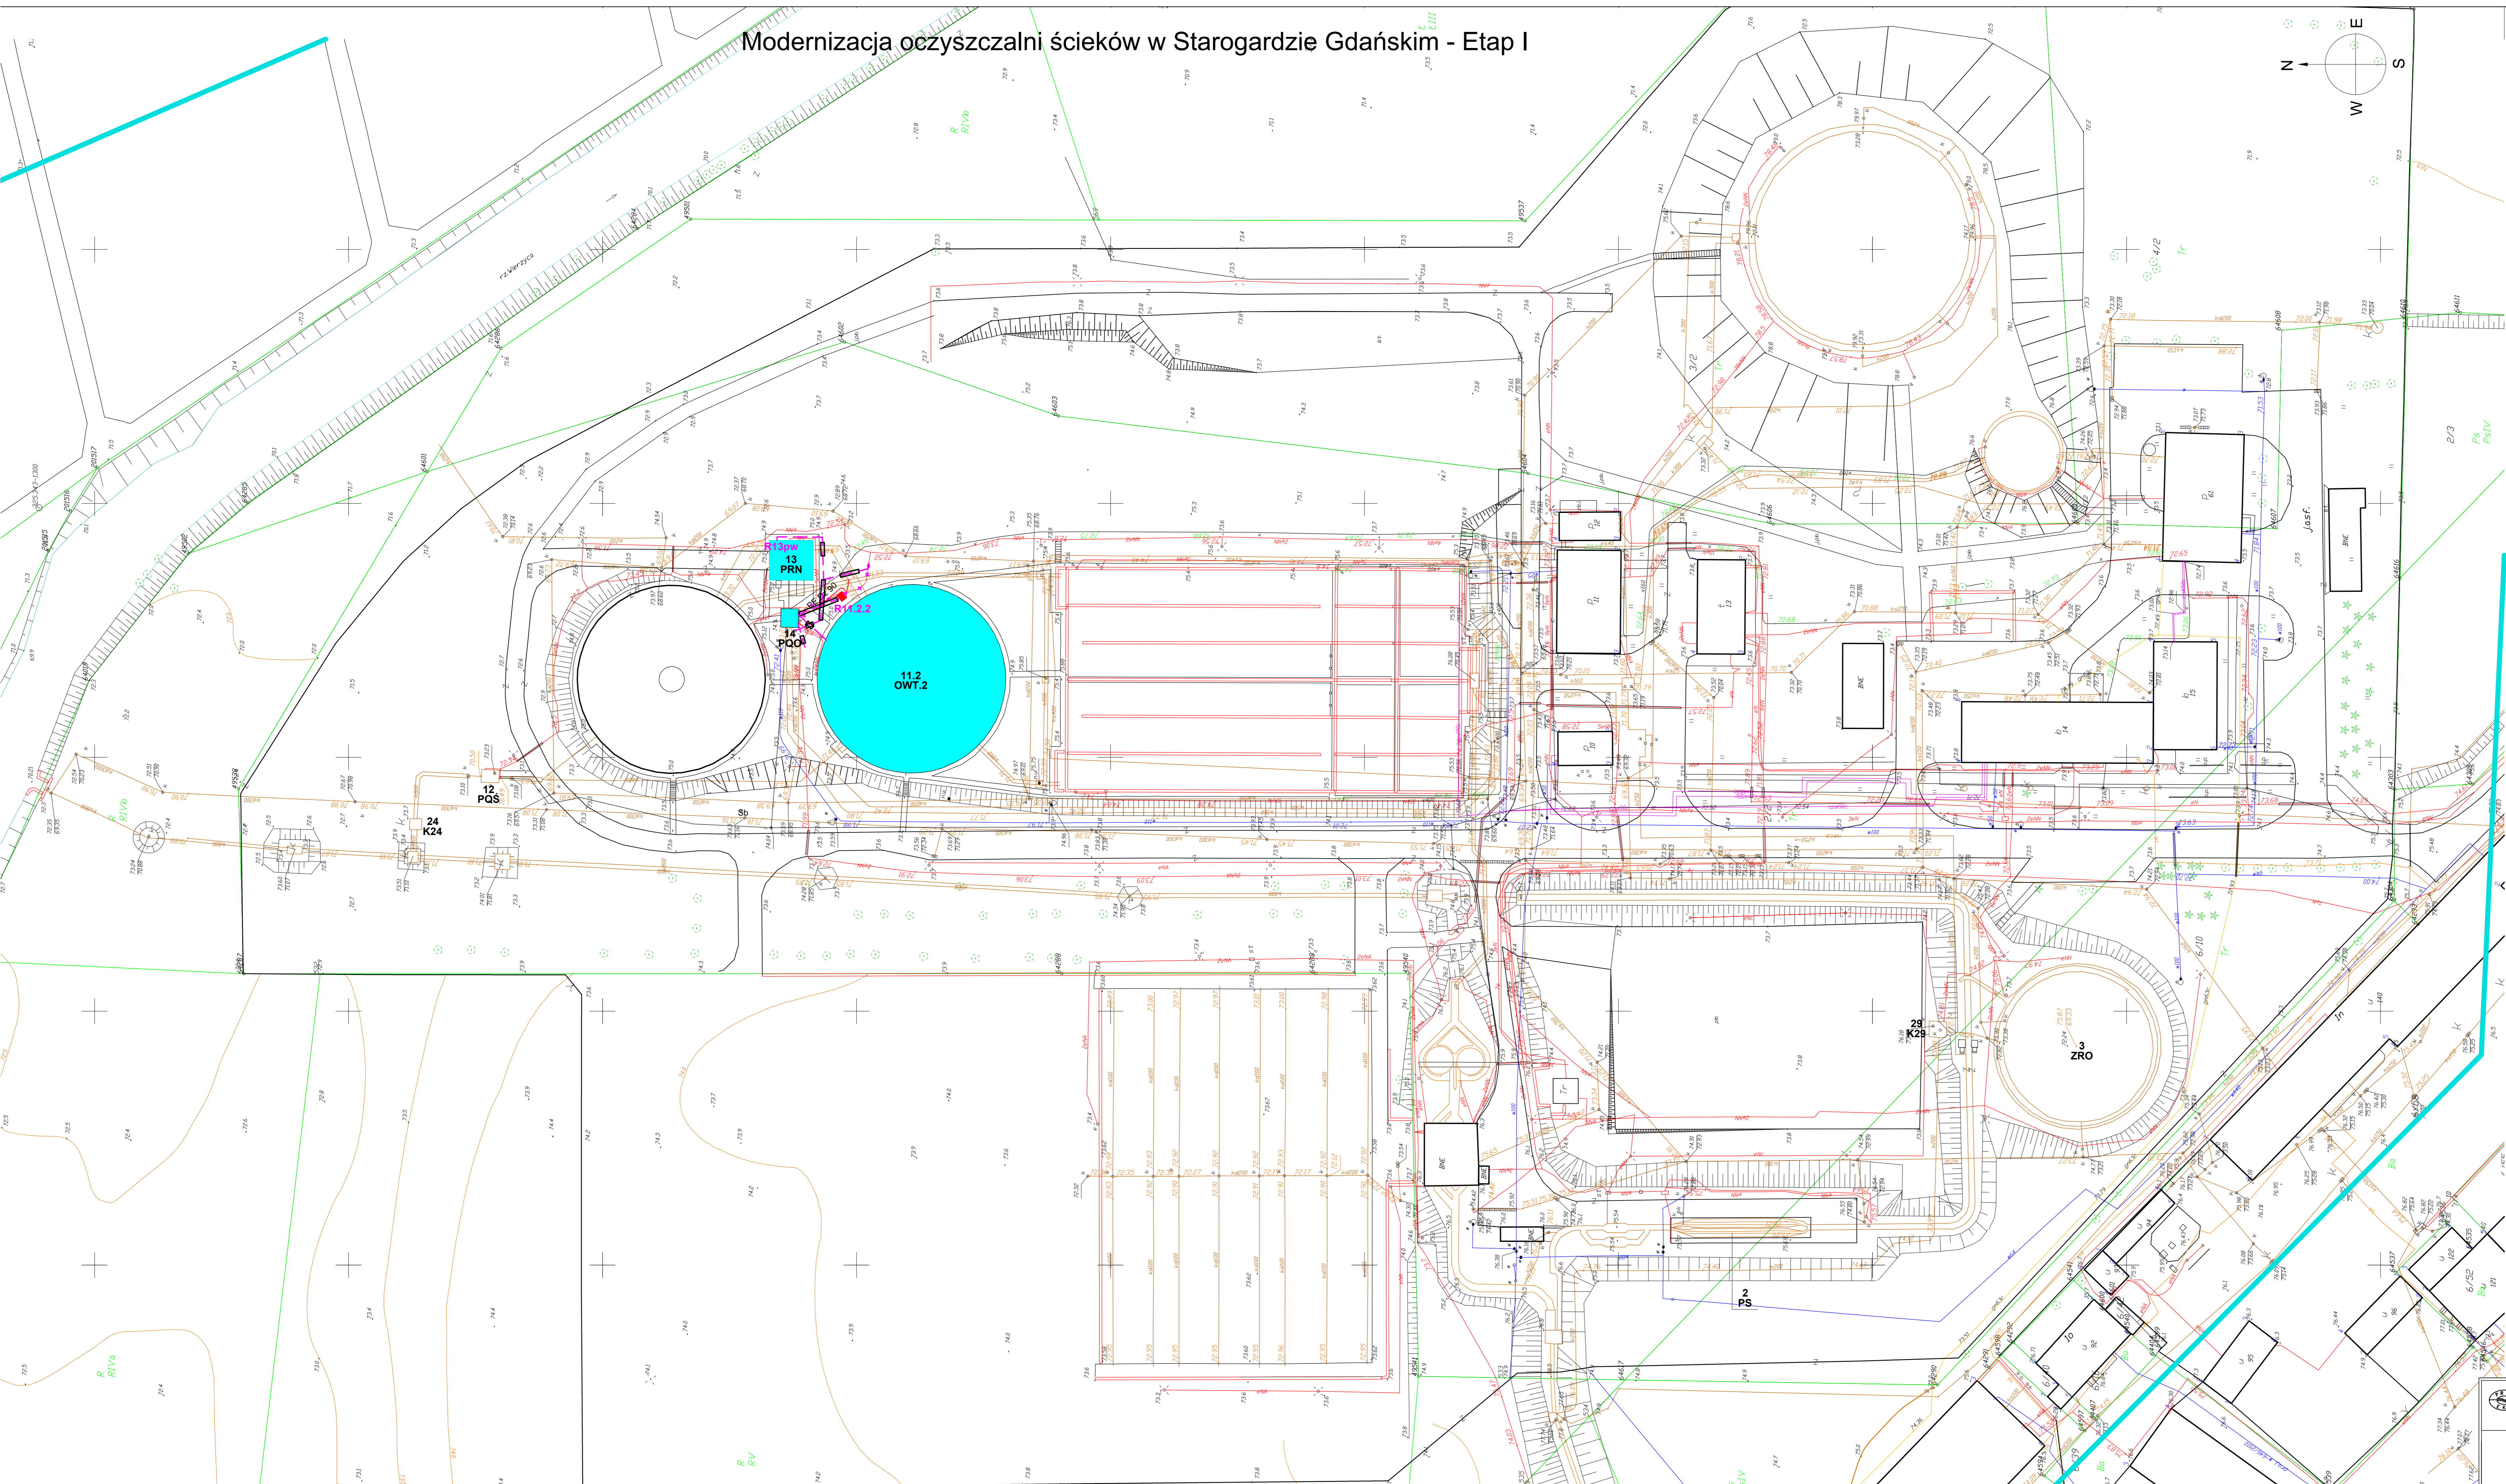


Modernizacja oczyszczalni ścieków w Starogardzie Gdańskim - Etap I

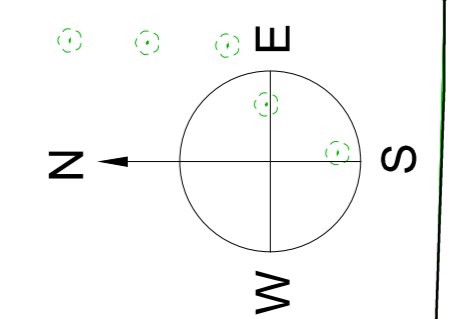


LEGENDA:

- OBIEKTY PROJEKTOWANE
- OBIEKTY ISTNIEJĄCE, PODLEGAJĄCE ZMIANOM
- OBIEKTY ISTNIEJĄCE BEZ ZMIAN
- OBIEKTY LIKWIDOWANE
- DROGI PROJEKTOWANE
- CHODNIKI PROJEKTOWANE
- SKARPY PROJEKTOWANE
- ISTNIEJĄCE ELEMENTY ZAGOSPODAROWANIA NIEPOKAZANE NA MAPIE (pokazano orientacyjnie)
- PROJEKTOWANA TRASA KABLOWA
- PROJEKTOWANA RURA OCHRONNA NA KABLU
- PROJEKTOWANA STUDZIENKA KANALIZACJI KABLOWEJ

PROJEKTOWANE SIECI (RUROCIĄGI):

SYMBOL	MEDIUM
—	osad (wórnym) nadmierny
—	części pływające
—	ścieki wewnętrzne (wewnętrzna kanalizacja sanitarna)
—	wody opadowe (wewnętrzna kanalizacja deszczowa)
—	zanieczyszczone wody drenażowe (kanalizacja drenażowa)

- - tor przejazdu wozu asenizacyjnego ze ściekami dowoźnymi
- - tor przejazdu ciągnika rolniczego z przyczepą dopuszczającego osad do wial WNP
- - tor przejazdu ciągnika siodłowego z naczepą wywożącego osad z wial WNP

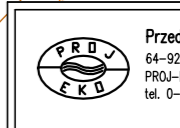